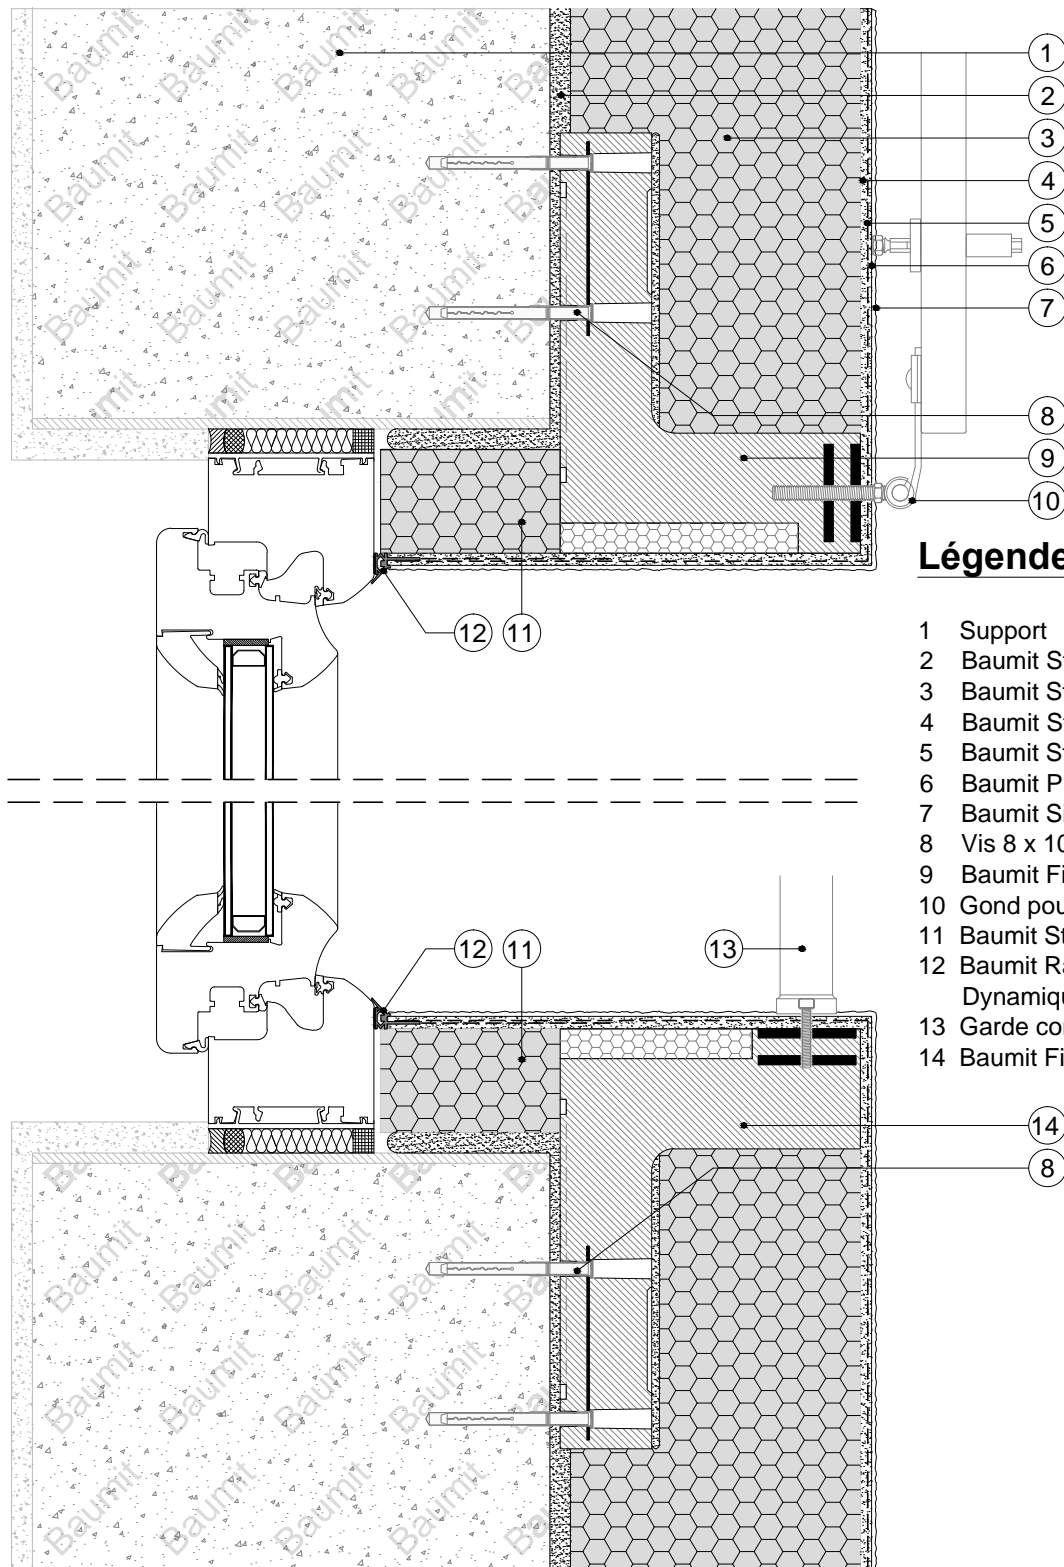


## 6.2.3

## Détail technique des systèmes ITE Baunit

Fixation  
d'élémentsFixation d'éléments rapportés de fenêtre en tableau  
ou façade

Coupe horizontale

**Légende:**

- 1 Support
- 2 Baunit StarContact White
- 3 Baunit StarTherm
- 4 Baunit StarContact White
- 5 Baunit StarTex
- 6 Baunit PremiumPrimer
- 7 Baunit SilikonTop
- 8 Vis 8 x 100
- 9 Baunit Fix Gonds K1-PH
- 10 Gond pour volet
- 11 Baunit StarTherm
- 12 Baunit Raccord de menuiserie Dynamique
- 13 Garde corps
- 14 Baunit Fix Trawik PH