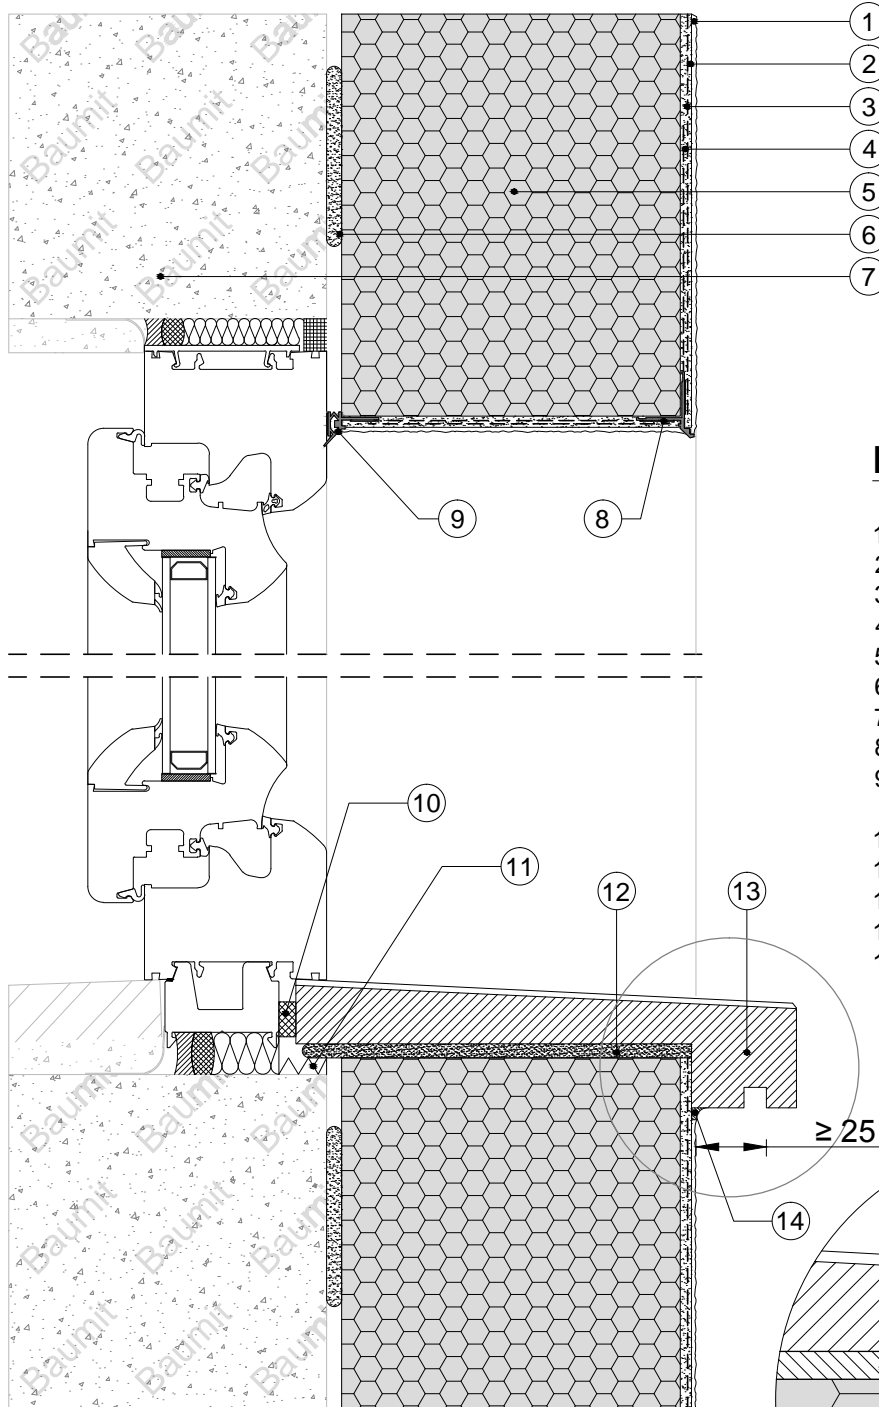


5.1.5

Détail technique des systèmes ITE BaunitRaccords
menuiseriesAppui isolant collé sur fenêtre au nu extérieur du
support

Coupe verticale

**Légende:**

- 1 Baunit SilikonTop
- 2 Baunit PremiumPrimer
- 3 Baunit StarTex
- 4 Baunit StarContact White
- 5 Baunit StarTherm
- 6 Baunit StarContact White
- 7 Support
- 8 Baunit Profilé goutte d'eau
- 9 Baunit Raccord de menuiserie Dynamique
- 10 Ruban de calfeutrage
- 11 Isolation PSE
- 12 Baunit StarContact White
- 13 Appui de fenêtre isolant
- 14 Mastic acrylique

Détail