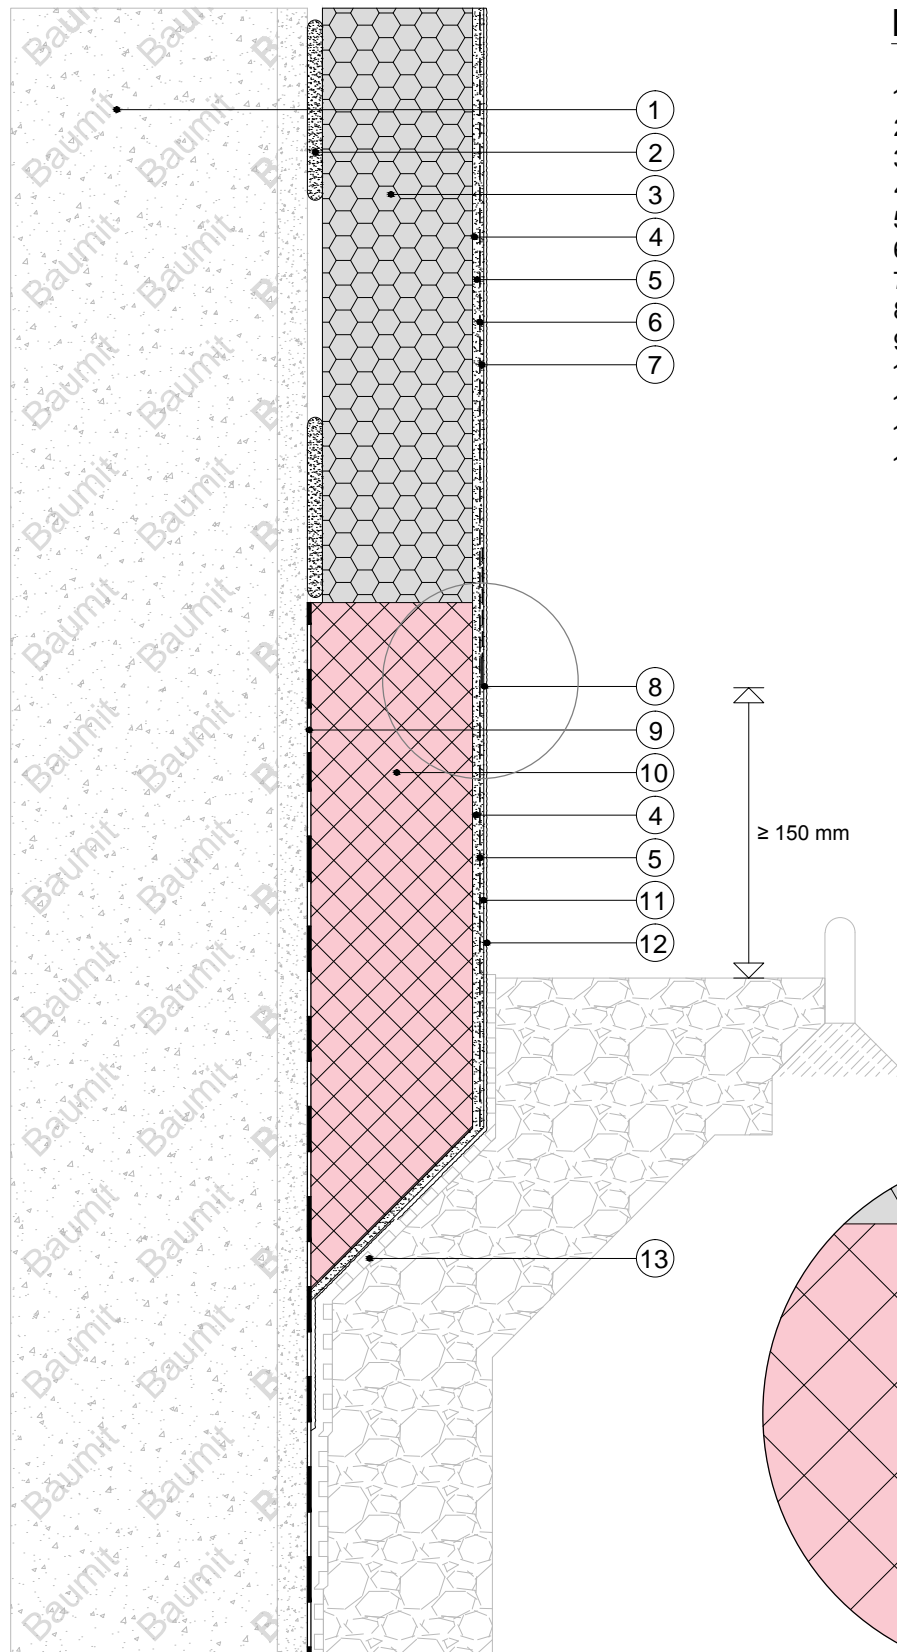


3.1.3

Détail technique des systèmes ITE Baunit

Départs des
systèmesDémarrage en partie enterrée avec continuité du
sous-enduit

Coupe verticale

**Légende:**

- 1 Support
- 2 Baunit StarContact White
- 3 Baunit StarTherm
- 4 Baunit StarContact White
- 5 Baunit StarTex
- 6 Baunit PremiumPrimer
- 7 Baunit SilikonTop
- 8 Baunit Profilé d'arrêt d'enduit 3 mm
- 9 Baunit BituFix 2K
- 10 Baunit Soubassement PSE
- 11 Baunit FlexProtect
- 12 Baunit SilikonColor
- 13 Couche de drainage

Détail