

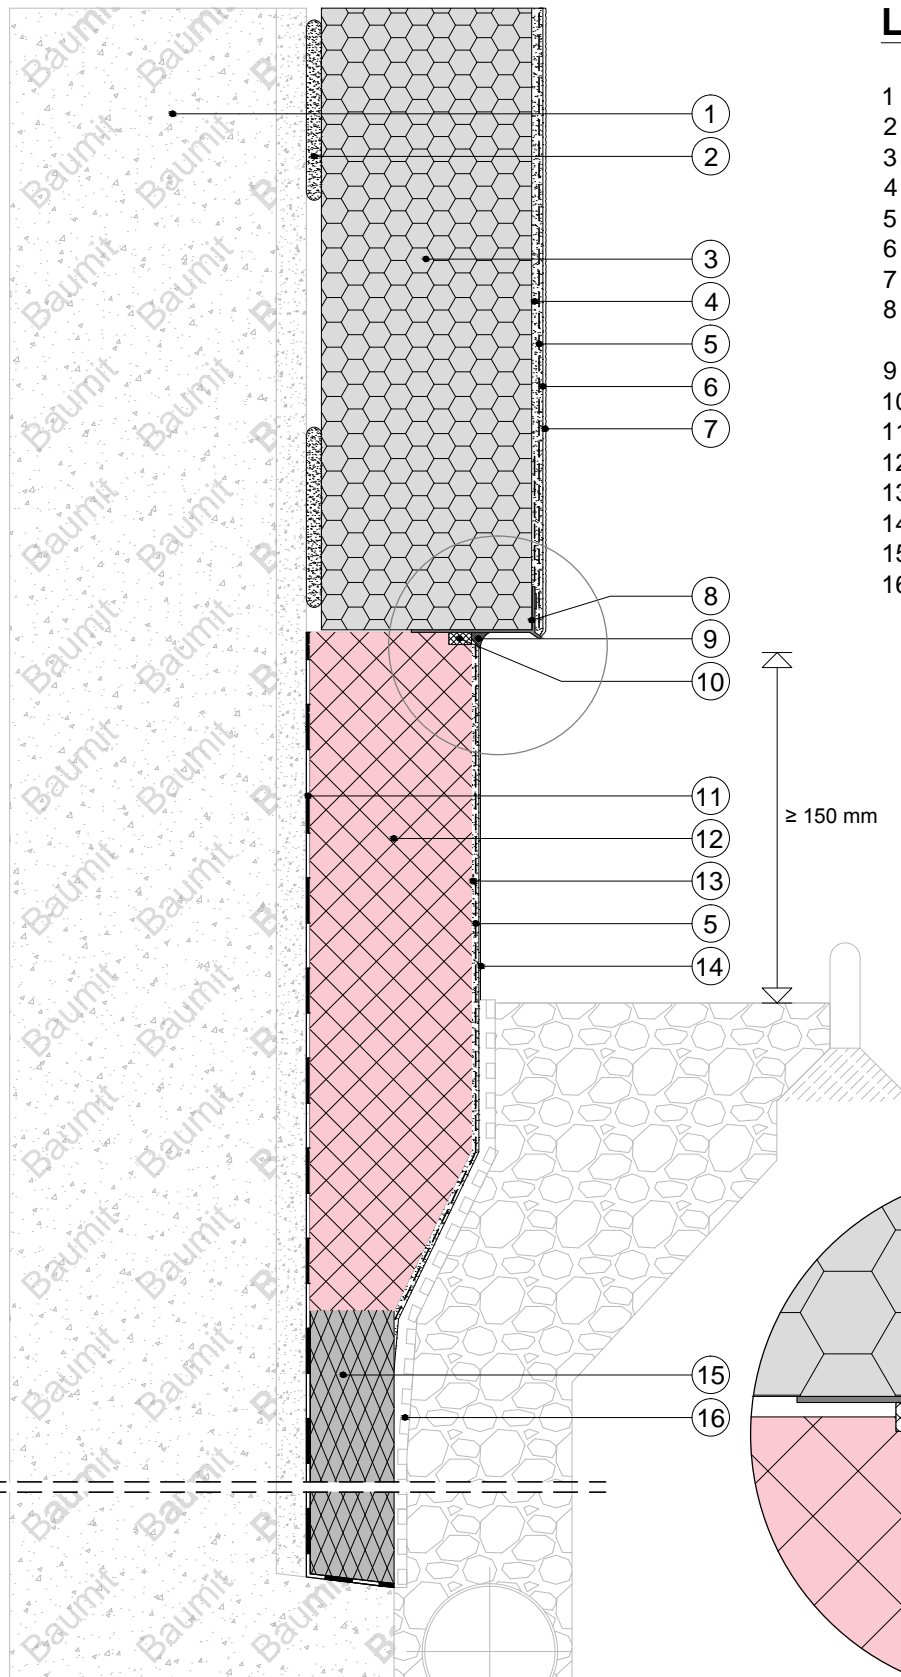
3.1.4

Détail technique des systèmes ITE Baunit

Départs des systèmes

Démarrage en partie enterrée avec décroché

Coupe verticale

**Légende:**

- 1 Support
- 2 Baunit StarContact White
- 3 Baunit StarTherm
- 4 Baunit StarContact White
- 5 Baunit StarTex
- 6 Baunit PremiumPrimer
- 7 Baunit SilikonTop
- 8 Baunit Profilé de départ en PVC avec fibre
- 9 Mastic acrylique
- 10 Baunit Ruban de calfeutrage
- 11 Baunit BituFix 2K
- 12 Baunit Soubassement PSE
- 13 Baunit FlexProtect
- 14 Baunit SilikonColor
- 15 Isolation périphérique
- 16 Couche de drainage

Détail