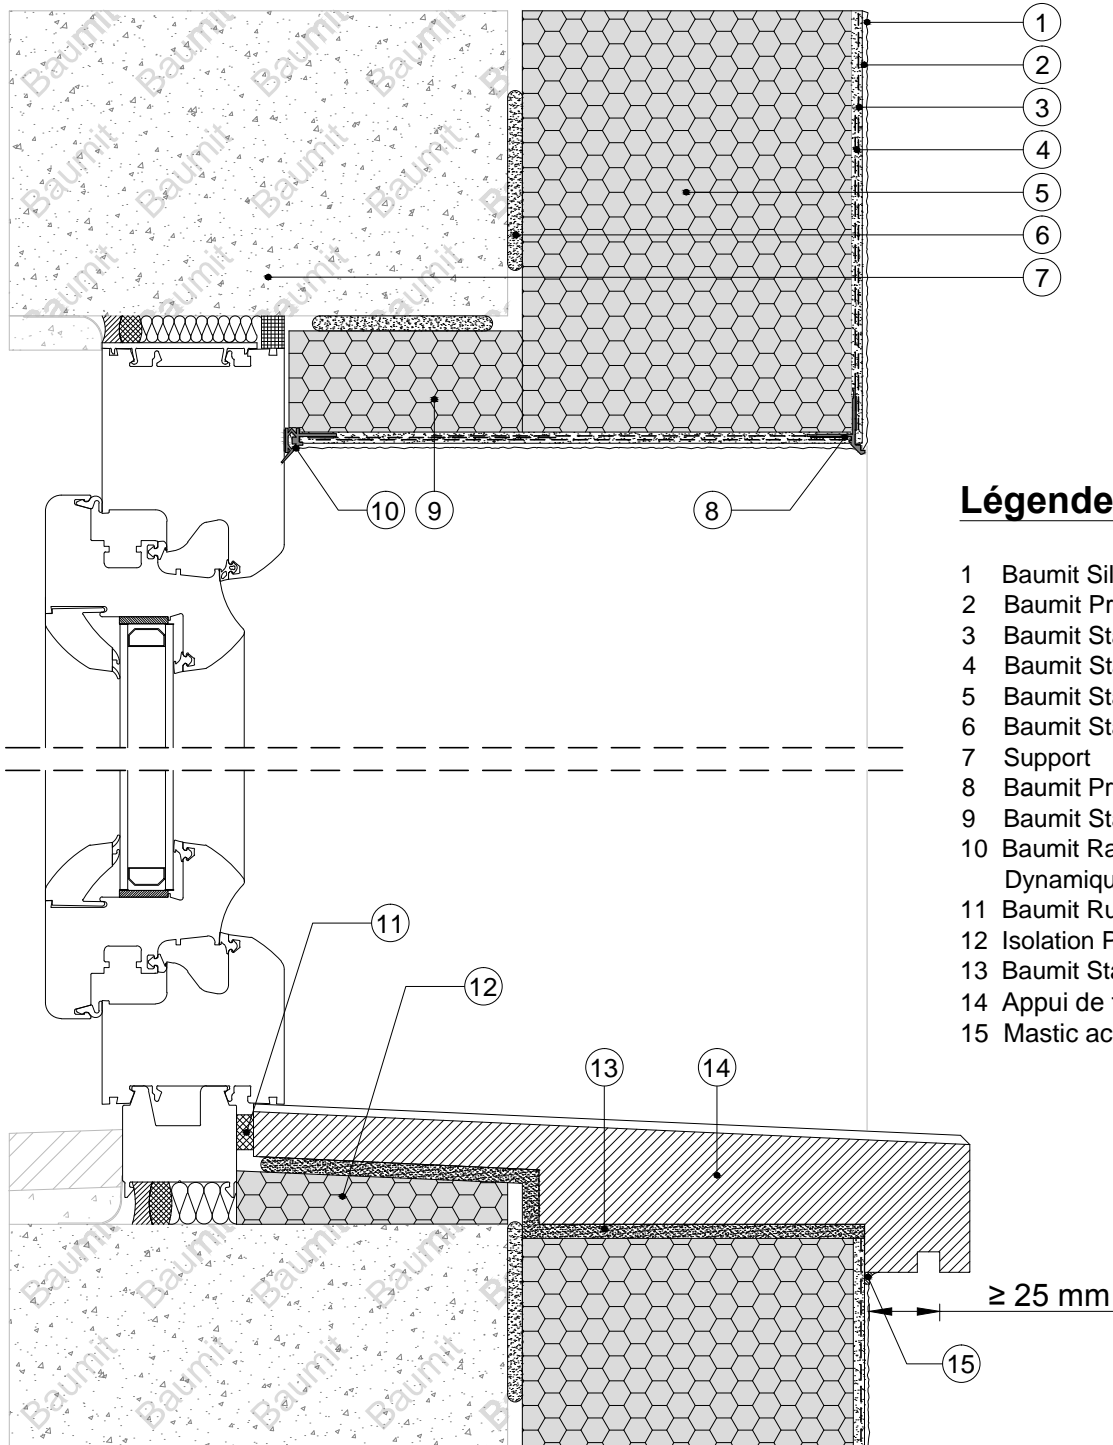


## 5.1.4

## Détail technique des systèmes ITE Baunit

Raccords  
menuiseriesAppui isolant collé sur fenêtre avec retour d'isolation  
en tableau

Coupe verticale

**Légende:**

- 1 Baunit SilikonTop
- 2 Baunit PremiumPrimer
- 3 Baunit StarTex
- 4 Baunit StarContact White
- 5 Baunit StarTherm
- 6 Baunit StarContact White
- 7 Support
- 8 Baunit Profilé goutte d'eau
- 9 Baunit StarTherm
- 10 Baunit Raccord de menuiserie Dynamique
- 11 Baunit Ruban de calfeutrage
- 12 Isolation PSE
- 13 Baunit StarContact White
- 14 Appui de fenêtre isolant
- 15 Mastic acrylique